

LEGENDE

Fläche ca. 1,8 ha

Anlage 2



Maßstab 1: 1000



Stadt Gerlingen

Bebauungsplan und örtliche Bauvorschriften

"Dieselstraße II, 1. Änderung"


Bebauungsplan der Innenentwicklung gem. § 13a BauGB

Abgrenzungsplan zum Aufstellungsbeschluss

Stand 27.08.2025

baldauf
ARCHITEKTEN
STADTPLÄNER

Baldauf Architekten und Stadtplaner GmbH
Geschäftsführer: Prof. Dr. Ing. Gerd Baldauf
Schreiberstraße 27 · 70199 Stuttgart
Tel. 0711 967 87-0 · Fax 0711 967 87-22
www.baldaufarchitekten.de · info@baldaufarchitekten.de

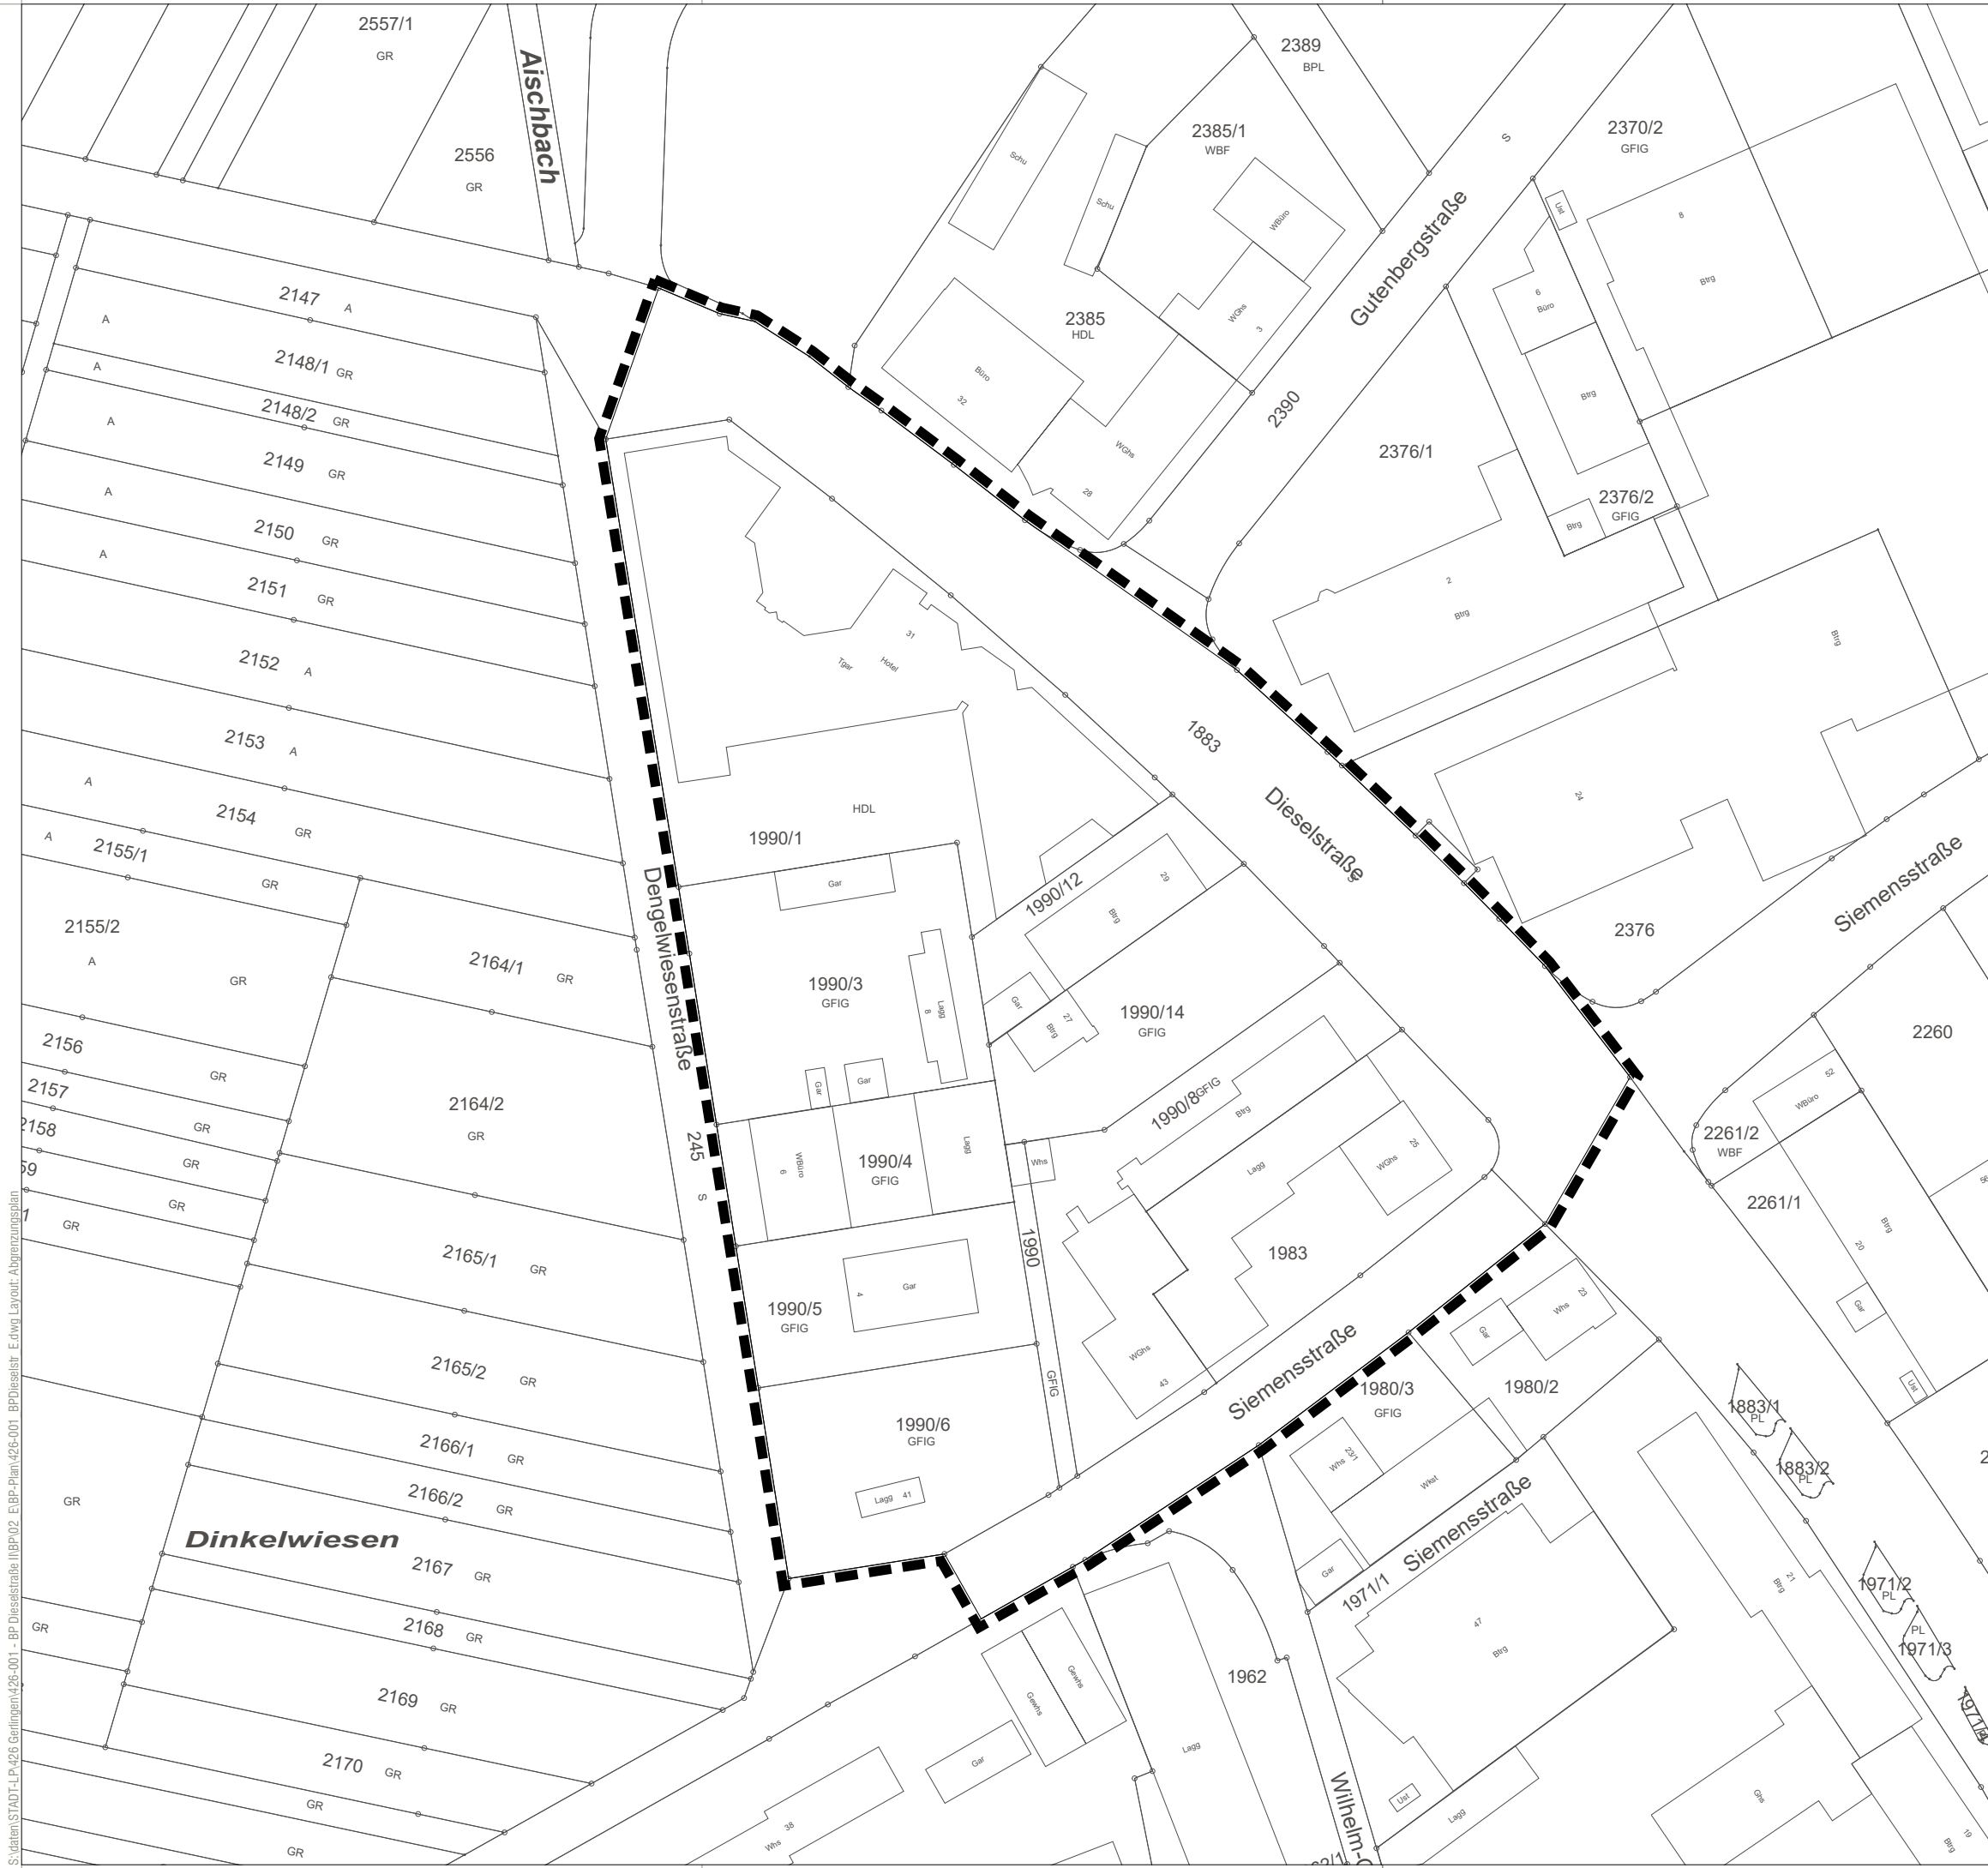

S:\daten\STADT+LP\426 Gerlingen\426-001 - BP Dieselstraße II\BP102_E\BP-Plan\426-001_BP Dieselstr. Edwg Layout_Abgrenzungsplan