




- LEGENDE GRÜNORDNUNGSPLAN**
- PLANUNG**
- WA1** Allgemeines Wohngebiet, z.B. WA1 (§ 4 BauNVO)
 - MU1** Urbanes Gebiet, z.B. MU1 (§6a BauNVO)
 - GE(e)1** eingeschränktes Gewerbegebiet, z.B. GE (e) 1 (§8 BauNVO)
 - Baulinie** (§ 9 Abs. 1 Nr. 2 BauGB, § 22 u. 23 BauNVO)
 - Baugrenze** (§ 9 Abs. 1 Nr. 2 BauGB, § 22 u. 23 BauNVO)
 - Baugrenze zw. unterschiedlichen Geschosshöhen innerhalb überbaubarer Grundstücksgrenzen** (§ 9 Abs. 1 Nr. 2 BauGB, § 22 u. 23 BauNVO)
 - III **Zahl der Vollgeschosse, zwingend hier z.B. III** (§16 Abs. 4 BauNVO)
 - III - IV **Zahl der Vollgeschosse als Mindestmaß, hier z.B. III und Höchstmaß IV** (§ 16 Abs. 4 BauNVO)
 - Straßenverkehrsfläche** (§ 9 Abs. 1 Nr. 11 BauGB)
 - Straßenbegrenzungslinie** (§ 9 Abs. 1 Nr. 11 BauGB)
 - Verkehrsfläche besonderer Zweckbestimmung** (§ 9 Abs. 1 Nr. 11 BauGB)
hier: Platz, Fuß- und Radweg

- ANPFLANZUNG UND ERHALTUNG VON BÄUMEN; STRÄUCHERN UND SONSTIGEN BEPFLANZUNGEN (§ 9 Abs. 1 Nr. 25a,b BauGB)**
- Umgrenzung von Flächen für Maßnahmen zum Schutz, zur Pflege und Entwicklung von Natur und Landschaft**
 - Baum Neuanpflanzung**
 - private Grünfläche**

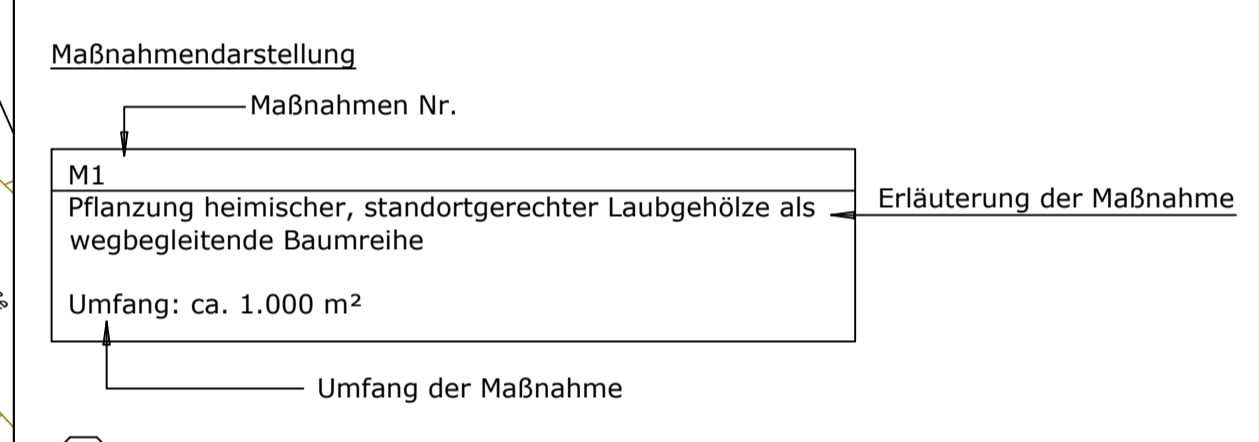

M1 Maßnahmen Nr. (M - Ausgleichsmaßnahme, E - Ersatzmaßnahme)

Die im Plan dargestellten Ausgleichsmaßnahmen geben den Ort der Maßnahme sowie deren jeweilige Zielfunktion und Umfang im Naturhaushalt wieder.

Die Beschreibung von Art und Ausführung der Maßnahme sowie deren Pflege- und Entwicklung werden im Textteil in den jeweiligen Maßnahmenblättern ausführlich erläutert (vgl.: Kap. XXX).

- Ausgleichsmaßnahme M 1**
- Ausgleichsmaßnahme M 2**
- Ausgleichsmaßnahme M 3**
- Ausgleichsmaßnahme M 4**
- Ausgleichsmaßnahme M 5 Baumreihe**

- SONSTIGE DARSTELLUNG**
- Flurstücksnummer/-grenze**
 - räumlicher Geltungsbereich Grenze B-Plan**
 - Höhenlinie**

PROJEKT-NR.: 16/017		PROJEKT: Grünordnungsplan Bebauungsplan Nr. Gerlingen Brühweg II	
		BAUHERR: Stadt Gerlingen	
FREIGABE:		PLANBEZEICHNUNG: Maßnahmenplan	
PLANNUMMER: V-05	INDEX:	CAD-DATUM: V-05.dwg	ÄNDERUNGEN:
MASSSTAB: 1:1000	BEARB.: ST	DEZ.: ST	A
BLATTGRÖSSE: 841x589	DATUM: 20.04.2018		B
			C
			D
			E
NORDPFEIL: 		ANLAGE Nr.2	
ALKEWITZ LANDSCHAFTSARCHITEKTEN PAULSTRASSE 9 99084 ERFURT TELEFON 0361 - 5616012 TELEFAX 0361 - 5616014 E-MAIL INFO@ALKEWITZ-LA.DE			