


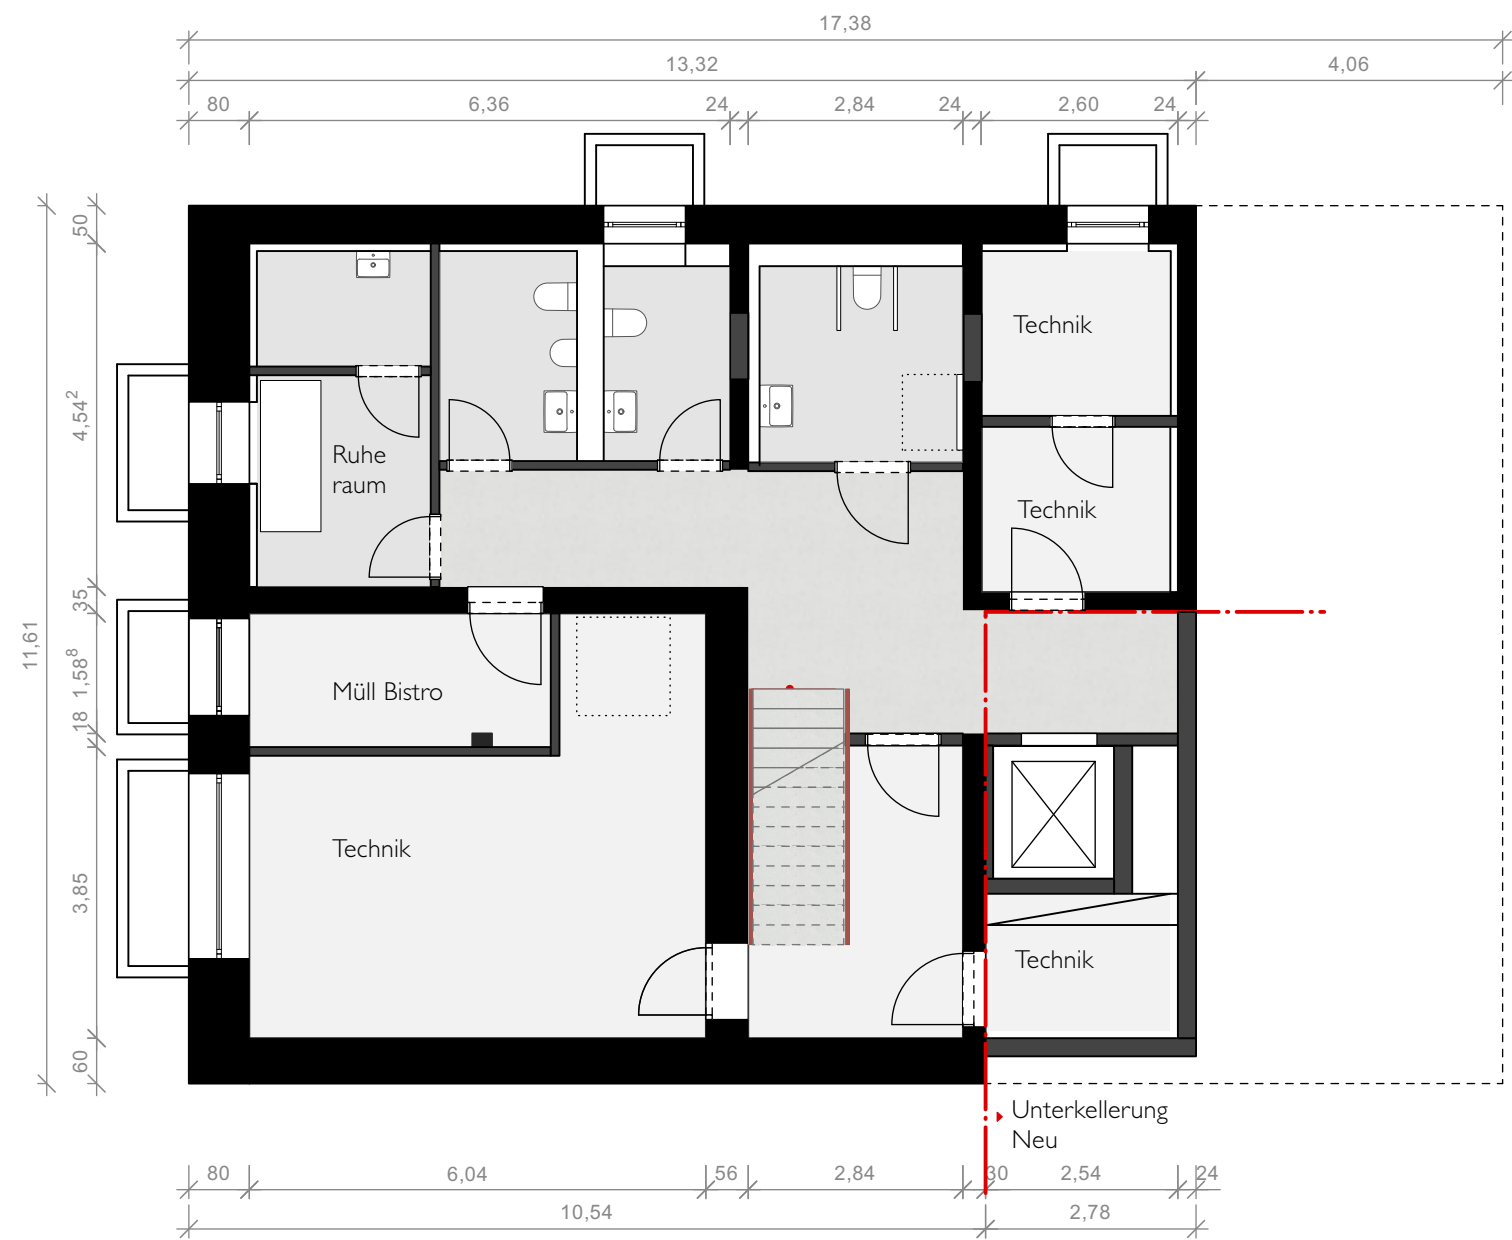

|             |                                                                                           |                                                                         |
|-------------|-------------------------------------------------------------------------------------------|-------------------------------------------------------------------------|
| bauherr     | <b>Stadtverwaltung Gerlingen</b><br>vertreten durch<br>Herr Bürgermeister Dirk Oestringer | Rathausplatz 1<br>70839 Gerlingen                                       |
| architekten | <b>becker + haindl</b><br>architekten.stadtplaner PartGmbB                                | haußmannstraße 103 a<br>70188 stuttgart<br>www.becker-haindl.de         |
| arge        | <b>hotz + architekten</b> PartGmbB                                                        | Halle 8   Basler Straße 55<br>79100 Freiburg<br>www.hotz-architekten.de |

Umbau und Sanierung Altes Rathaus Gerlingen

Denkmalgerechte Kernsanierung, Einbau Aufzug  
Hauptstraße 40  
70839 Gerlingen

plan nr: I ±0,00 = 336.87 ü.NN

Leistungsphase 3


Grundrisse

Untergeschoss

Kein verformungsgerechtes Aufmaß!  
Alle Bestandsmaße nach Plänen "Bauaufnahme" vom 26.03.2024, Frank Marohn

|        |            |         |     |
|--------|------------|---------|-----|
| format | datum      | maßstab | gez |
| DIN A3 | 11.06.2025 | m 1:100 | or  |



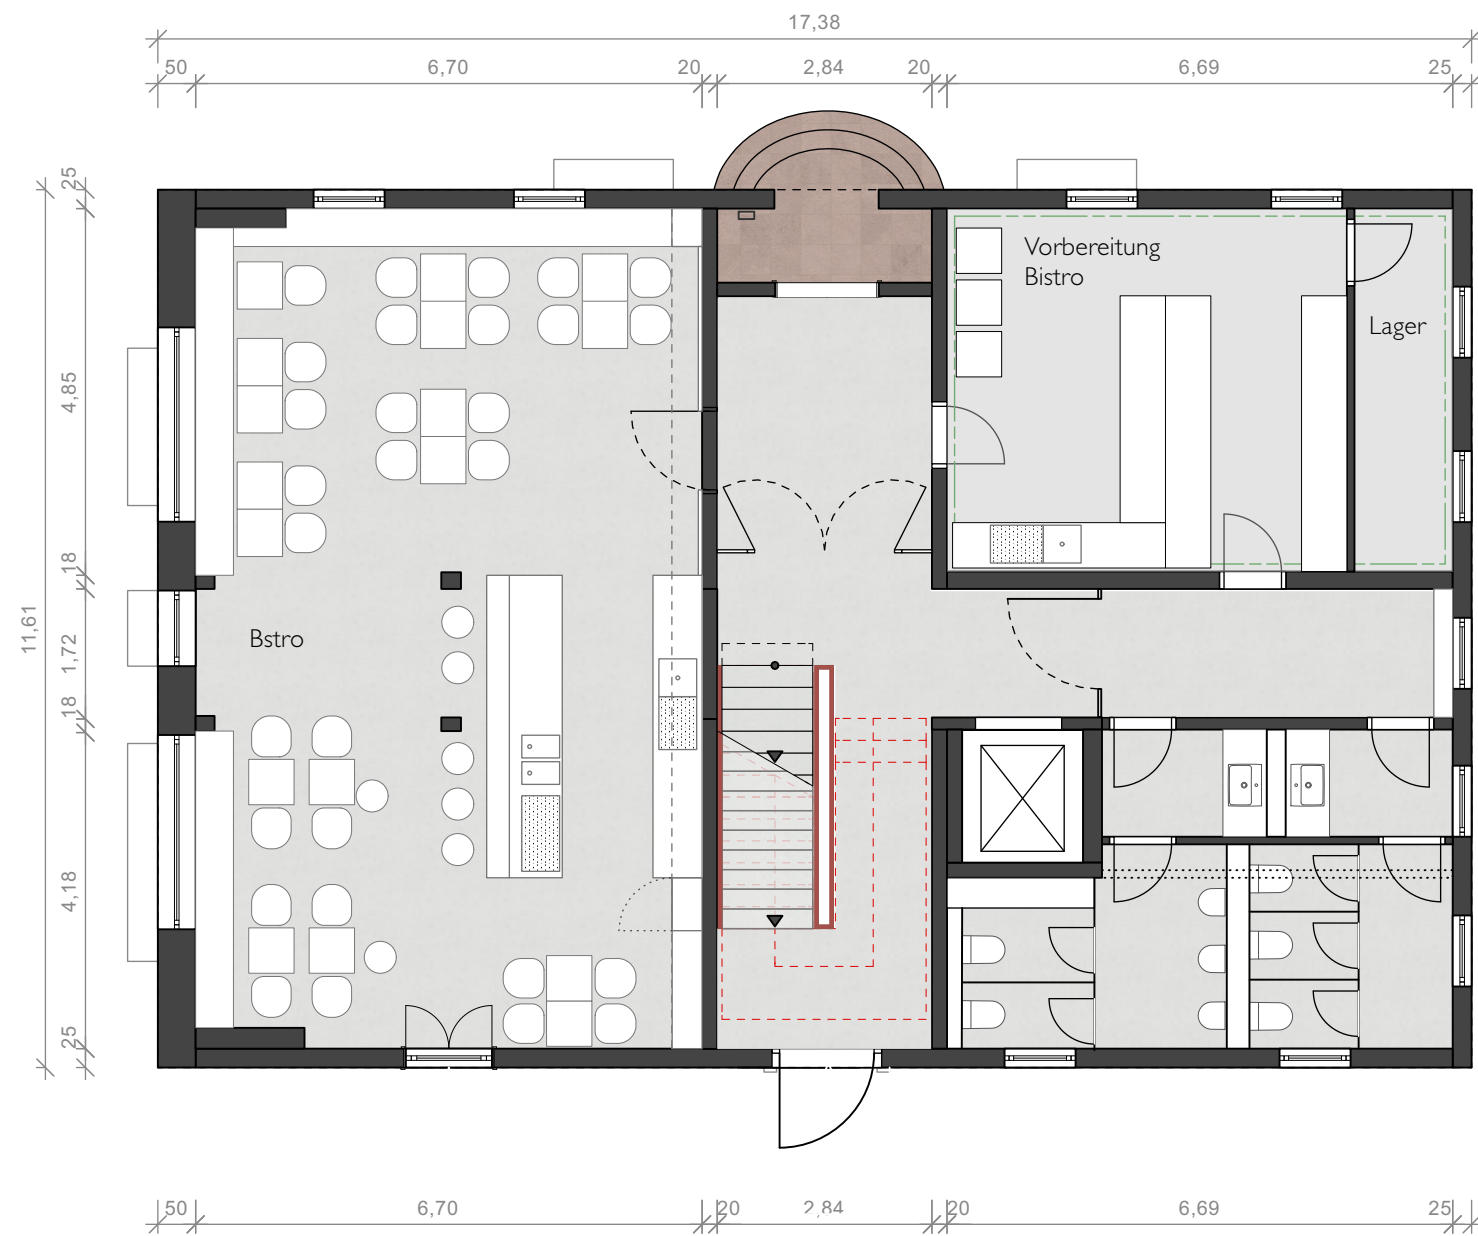

|                     |                                                       |                                           |
|---------------------|-------------------------------------------------------|-------------------------------------------|
| bauherr             | <b>Stadtverwaltung Gerlingen</b>                      | Rathausplatz 1                            |
|                     | vertreten durch<br>Herr Bürgermeister Dirk Oestringer | 70839 Gerlingen                           |
| architekten<br>arge | <b>becker + haindl</b>                                | haußmannstraße 103 a                      |
|                     | architekten.stadtplaner PartGmbB                      | 70188 stuttgart<br>www.becker-haindl.de   |
|                     | <b>hotz + architekten</b> PartGmbB                    | Halle 8   Basler Straße 55                |
|                     |                                                       | 79100 Freiburg<br>www.hotz-architekten.de |

## Umbau und Sanierung Altes Rathaus Gerlingen

Denkmalgerechte Kernsanierung, Einbau Aufzug  
Hauptstraße 40  
70839 Gerlingen

plan nr.: 2 ±0,00 = 336.87 ü.NN


Leistungsphase 3

### Grundrisse

#### Erdgeschoss

Kein verformungsgerechtes Aufmaß!  
Alle Bestandsmaße nach Plänen "Bauaufnahme" vom 26.03.2024, Frank Marohn

|        |            |         |     |
|--------|------------|---------|-----|
| format | datum      | maßstab | gez |
| DIN A3 | 11.06.2025 | m 1:100 | or  |

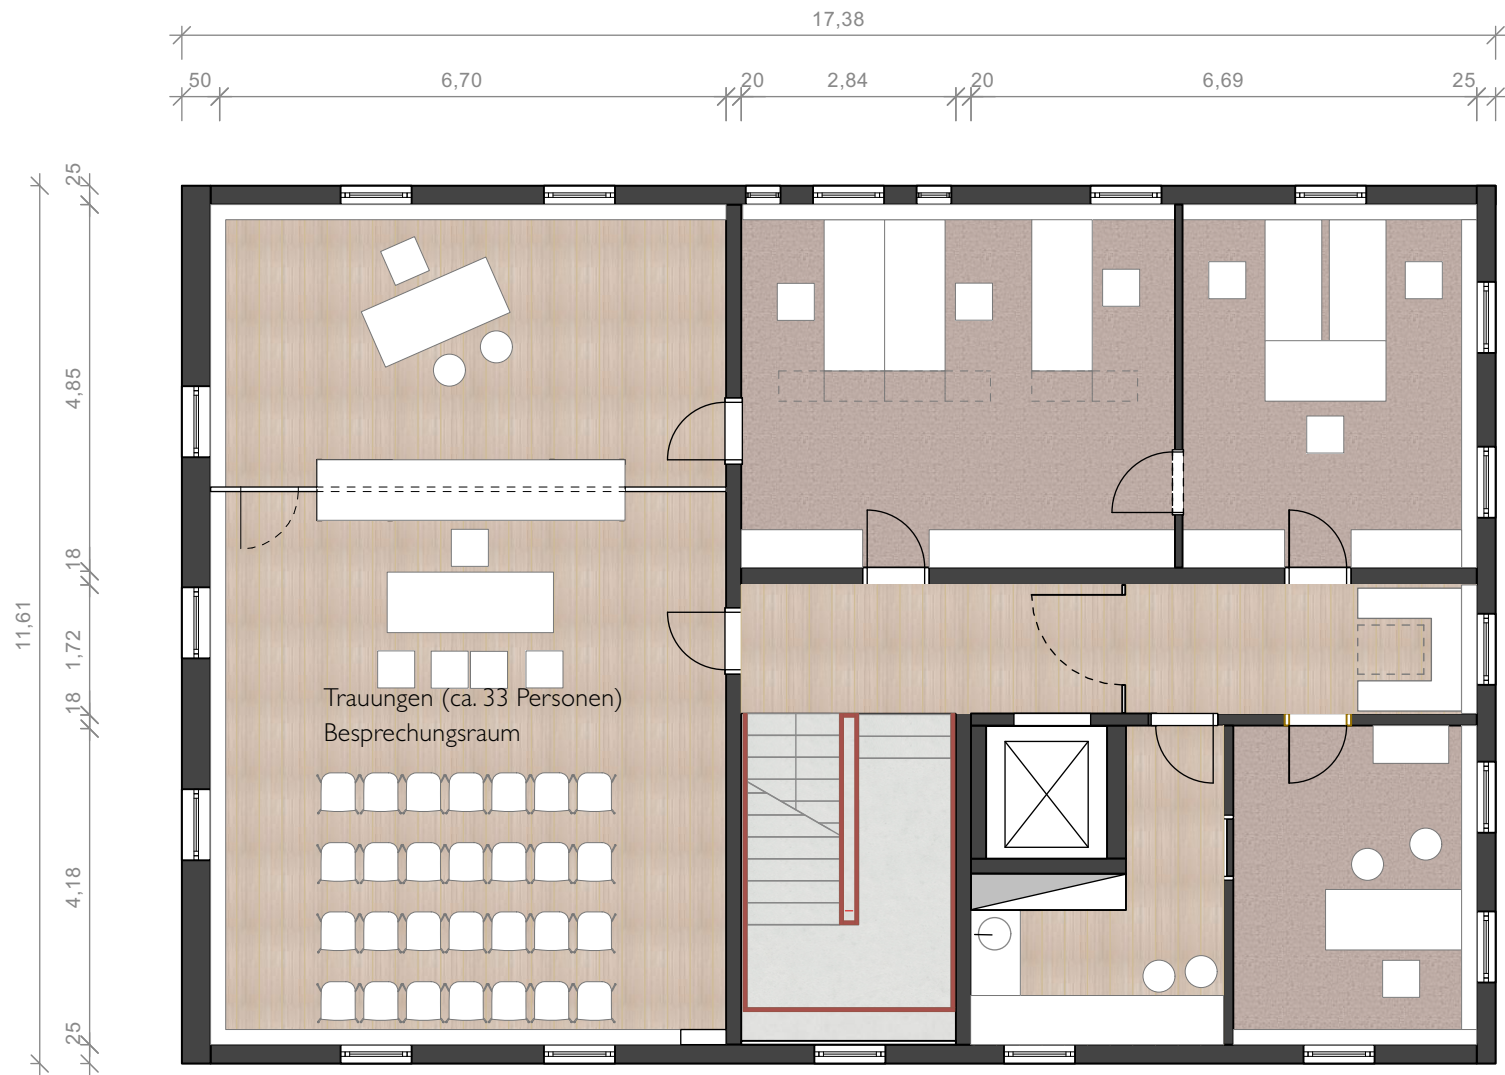

|             |                                                                                           |                                                                         |
|-------------|-------------------------------------------------------------------------------------------|-------------------------------------------------------------------------|
| bauherr     | <b>Stadtverwaltung Gerlingen</b><br>vertreten durch<br>Herr Bürgermeister Dirk Oestringer | Rathausplatz 1<br>70839 Gerlingen                                       |
| architekten | <b>becker + haindl</b><br>architekten.stadtplaner PartGmbB                                | haußmannstraße 103 a<br>70188 stuttgart<br>www.becker-haindl.de         |
| arge        | <b>hotz + architekten</b> PartGmbB                                                        | Halle 8   Basler Straße 55<br>79100 Freiburg<br>www.hotz-architekten.de |

### Umbau und Sanierung Altes Rathaus Gerlingen

Denkmalgerechte Kernsanierung, Einbau Aufzug  
Hauptstraße 40  
70839 Gerlingen

plan nr.: 3 ±0,00 = 336.87 ü.NN

Leistungsphase 3


### Grundrisse

I. Obergeschoss

Kein verformungsgerechtes Aufmaß!  
Alle Bestandsmaße nach Plänen "Bauaufnahme" vom 26.03.2024, Frank Marohn

|        |            |         |     |
|--------|------------|---------|-----|
| format | datum      | maßstab | gez |
| DIN A3 | 11.06.2025 | m 1:100 | or  |



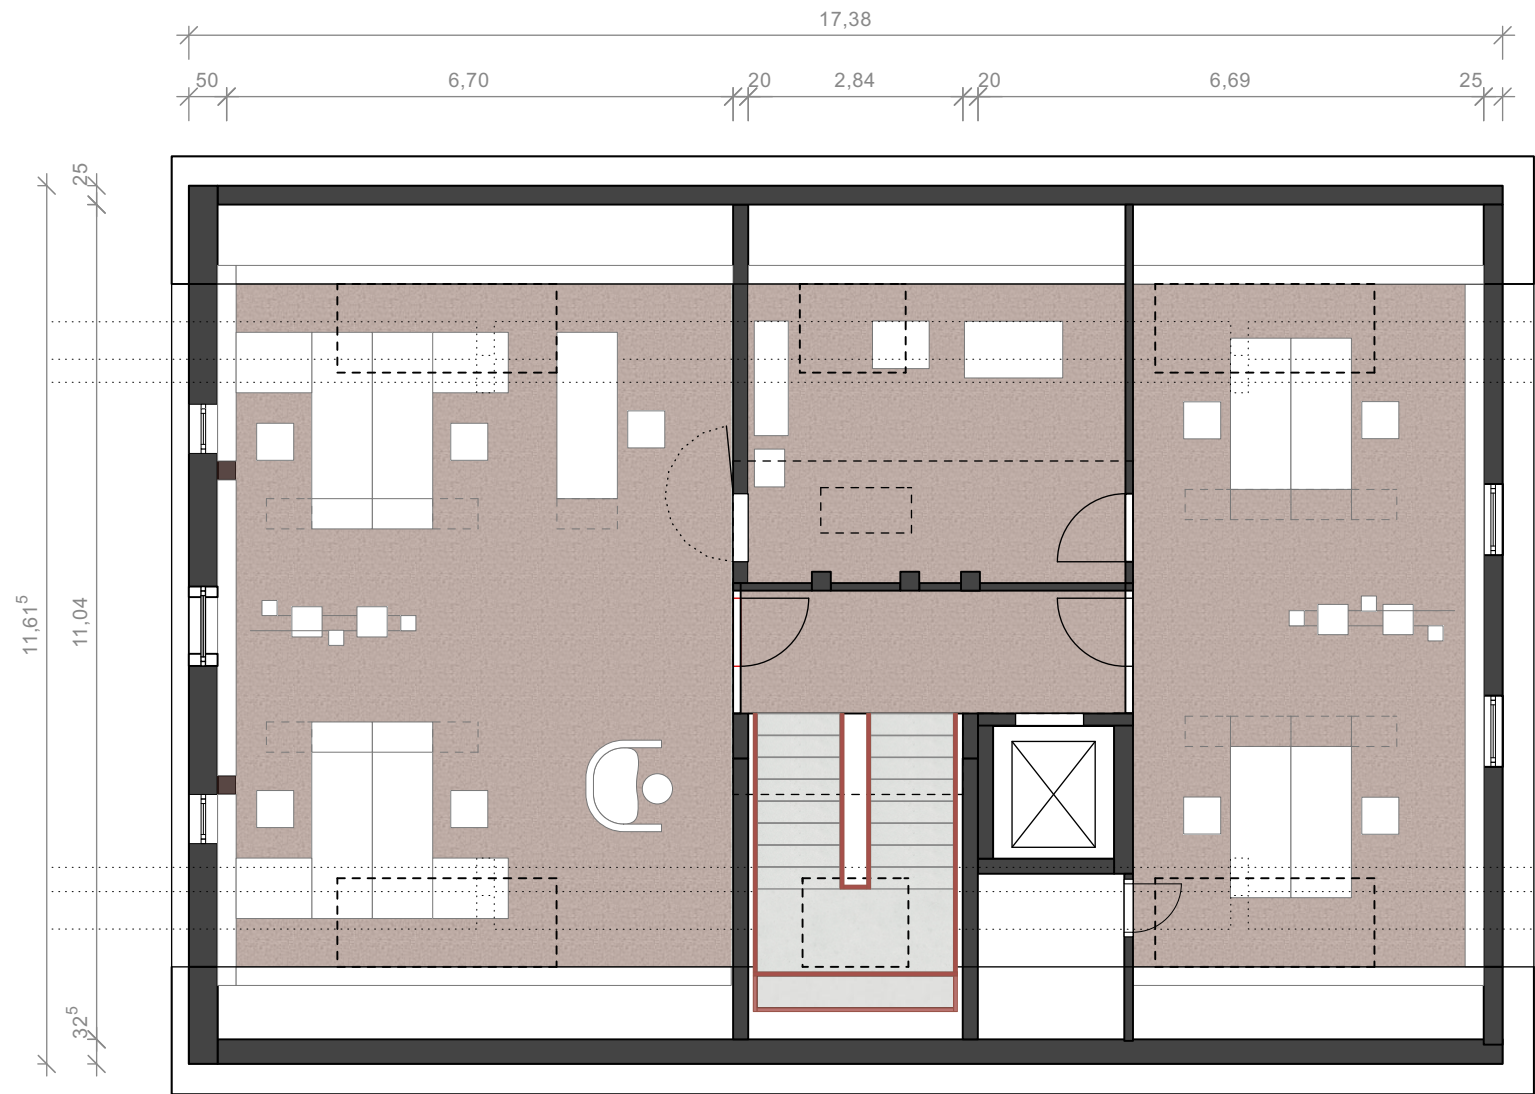

|             |                                                                                           |                                                                         |
|-------------|-------------------------------------------------------------------------------------------|-------------------------------------------------------------------------|
| bauherr     | <b>Stadtverwaltung Gerlingen</b><br>vertreten durch<br>Herr Bürgermeister Dirk Oestringer | Rathausplatz 1<br>70839 Gerlingen                                       |
| architekten | <b>becker + haindl</b><br>architekten.stadtplaner PartGmbB                                | haußmannstraße 103 a<br>70188 stuttgart<br>www.becker-haindl.de         |
| arge        | <b>hotz + architekten</b> PartGmbB                                                        | Halle 8   Basler Straße 55<br>79100 Freiburg<br>www.hotz-architekten.de |

### Umbau und Sanierung Altes Rathaus Gerlingen

Denkmalgerechte Kernsanierung, Einbau Aufzug  
Hauptstraße 40  
70839 Gerlingen

plan nr.: 4 ±0,00 = 336.87 ü.NN


Leistungsphase 3

### Grundrisse Dachgeschoss

Kein verformungsgerechtes Aufmaß!  
Alle Bestandsmaße nach Plänen "Bauaufnahme" vom 26.03.2024, Frank Marohn

|        |            |         |     |
|--------|------------|---------|-----|
| format | datum      | maßstab | gez |
| DIN A3 | 11.06.2025 | m 1:100 | or  |



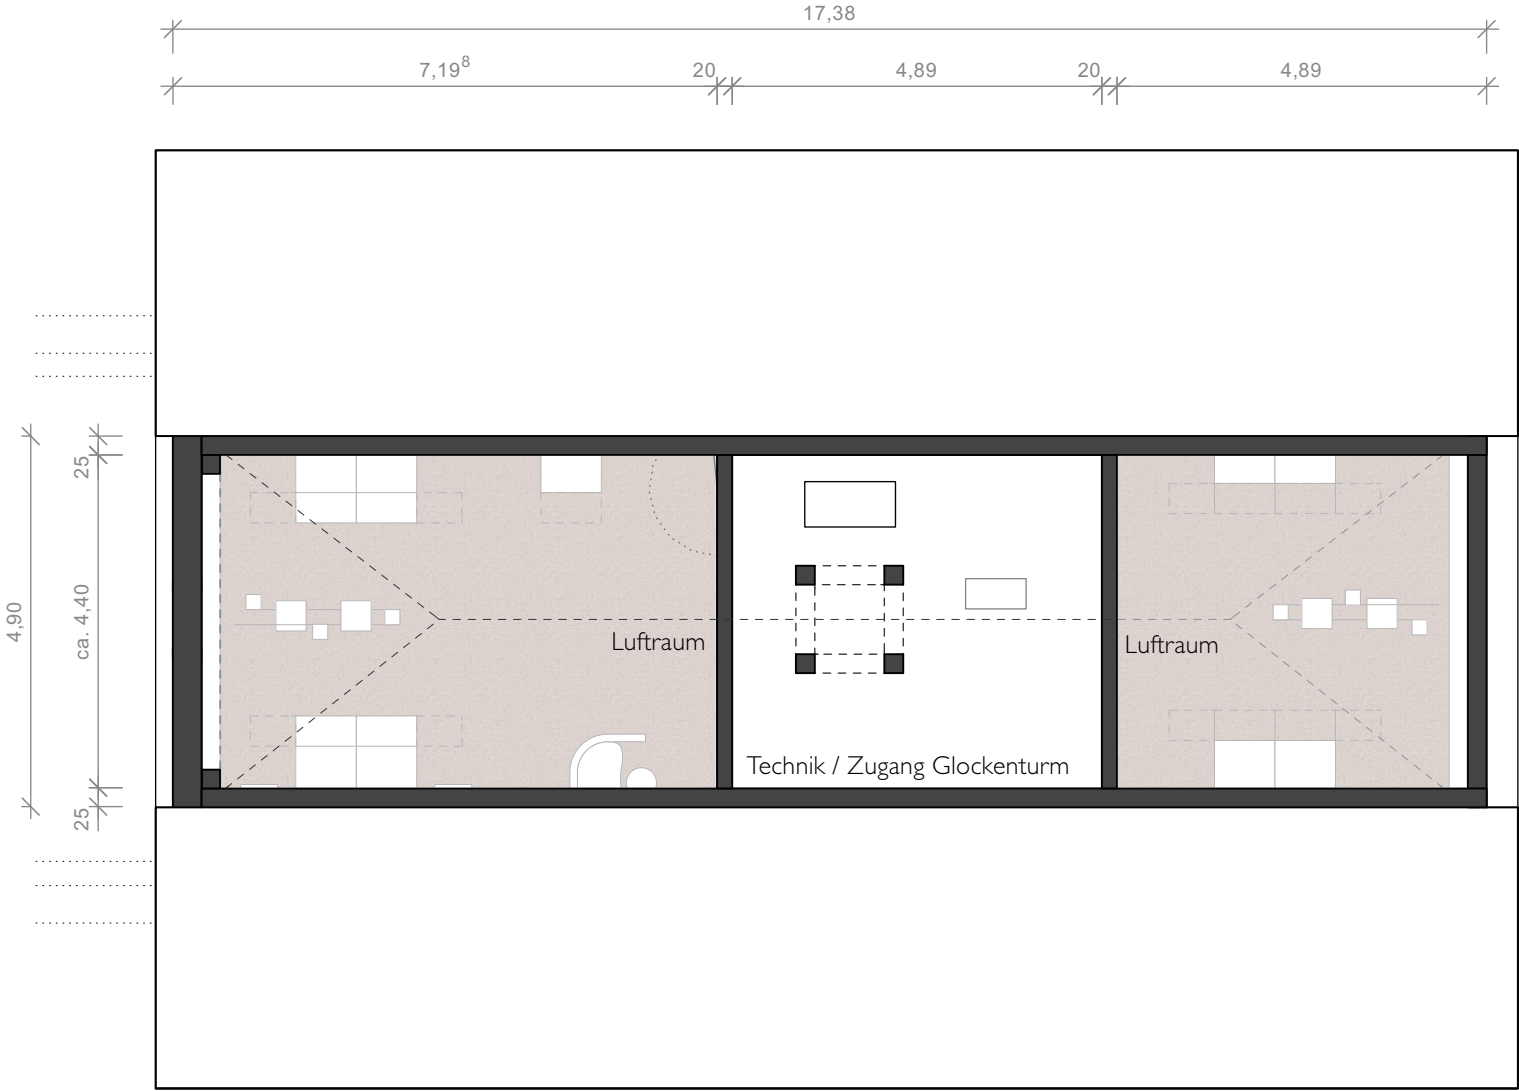

|             |                                                                                           |                                                                         |
|-------------|-------------------------------------------------------------------------------------------|-------------------------------------------------------------------------|
| bauherr     | <b>Stadtverwaltung Gerlingen</b><br>vertreten durch<br>Herr Bürgermeister Dirk Oestringer | Rathausplatz 1<br>70839 Gerlingen                                       |
| architekten | <b>becker + haindl</b><br>architekten.stadtplaner PartGmbB                                | haußmannstraße 103 a<br>70188 stuttgart<br>www.becker-haindl.de         |
| arge        | <b>hotz + architekten</b> PartGmbB                                                        | Halle 8   Basler Straße 55<br>79100 Freiburg<br>www.hotz-architekten.de |

### Umbau und Sanierung Altes Rathaus Gerlingen

Denkmalgerechte Kernsanierung, Einbau Aufzug  
Hauptstraße 40  
70839 Gerlingen

plan nr: 5 ±0,00 = 336.87 ü.NN


Leistungsphase 3

**Grundrisse**  
Dachboden

Kein verformungsgerechtes Aufmaß!  
Alle Bestandsmaße nach Plänen "Bauaufnahme" vom 26.03.2024, Frank Marohn

|        |            |         |     |
|--------|------------|---------|-----|
| format | datum      | maßstab | gez |
| DIN A3 | 11.06.2025 | m 1:100 | or  |



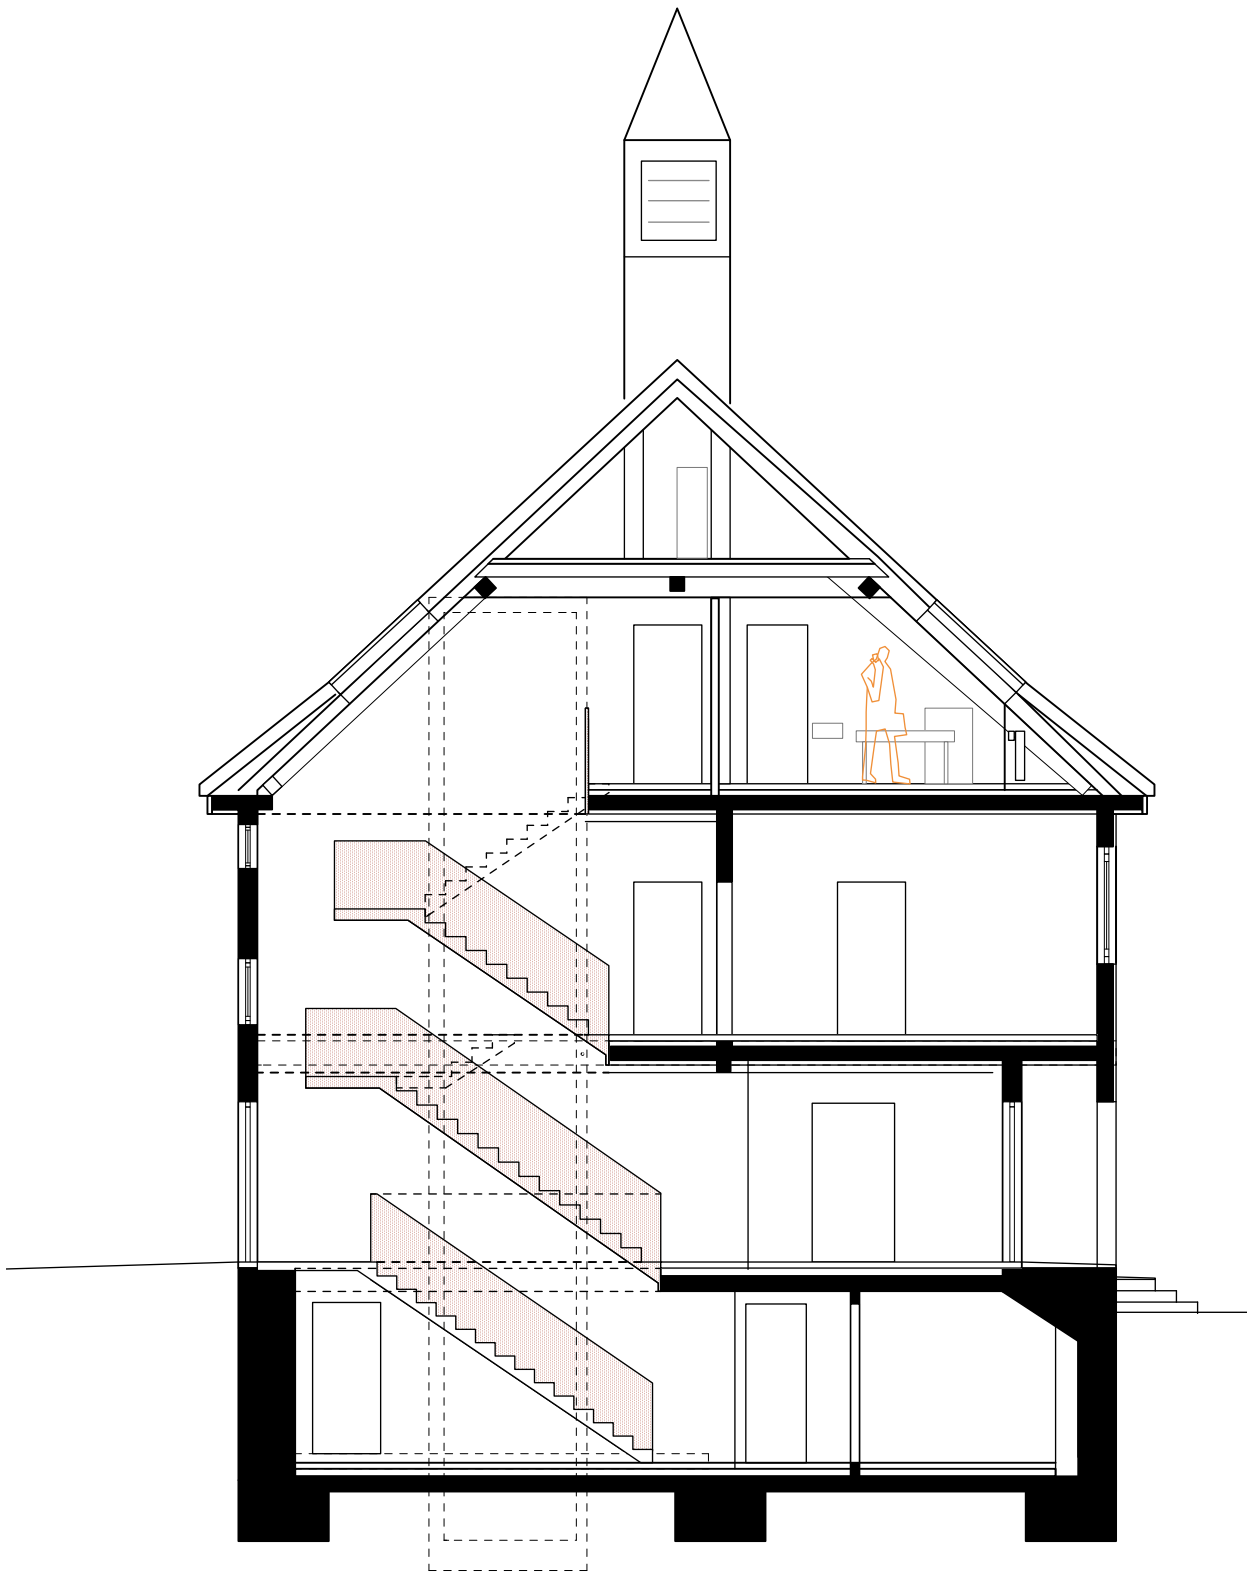

|             |                                                                                           |                                                                         |
|-------------|-------------------------------------------------------------------------------------------|-------------------------------------------------------------------------|
| bauherr     | <b>Stadtverwaltung Gerlingen</b><br>vertreten durch<br>Herr Bürgermeister Dirk Oestringer | Rathausplatz 1<br>70839 Gerlingen                                       |
| architekten | <b>becker + haindl</b><br>architekten.stadtplaner PartGmbB                                | haußmannstraße 103 a<br>70188 stuttgart<br>www.becker-haindl.de         |
| arge        | <b>hotz + architekten</b> PartGmbB                                                        | Halle 8   Basler Straße 55<br>79100 Freiburg<br>www.hotz-architekten.de |

Umbau und Sanierung Altes Rathaus Gerlingen

Denkmalgerechte Kernsanierung, Einbau Aufzug  
Hauptstraße 40  
70839 Gerlingen


plan nr: 6 ±0,00 = 336.87 ü.NN

Leistungsphase 3

Schnitt

Kein verformungsgerechtes Aufmaß!  
Alle Bestandsmaße nach Plänen "Bauaufnahme" vom 26.03.2024, Frank Marohn

|        |            |         |     |
|--------|------------|---------|-----|
| format | datum      | maßstab | gez |
| DIN A3 | 11.06.2025 | m 1:100 | or  |

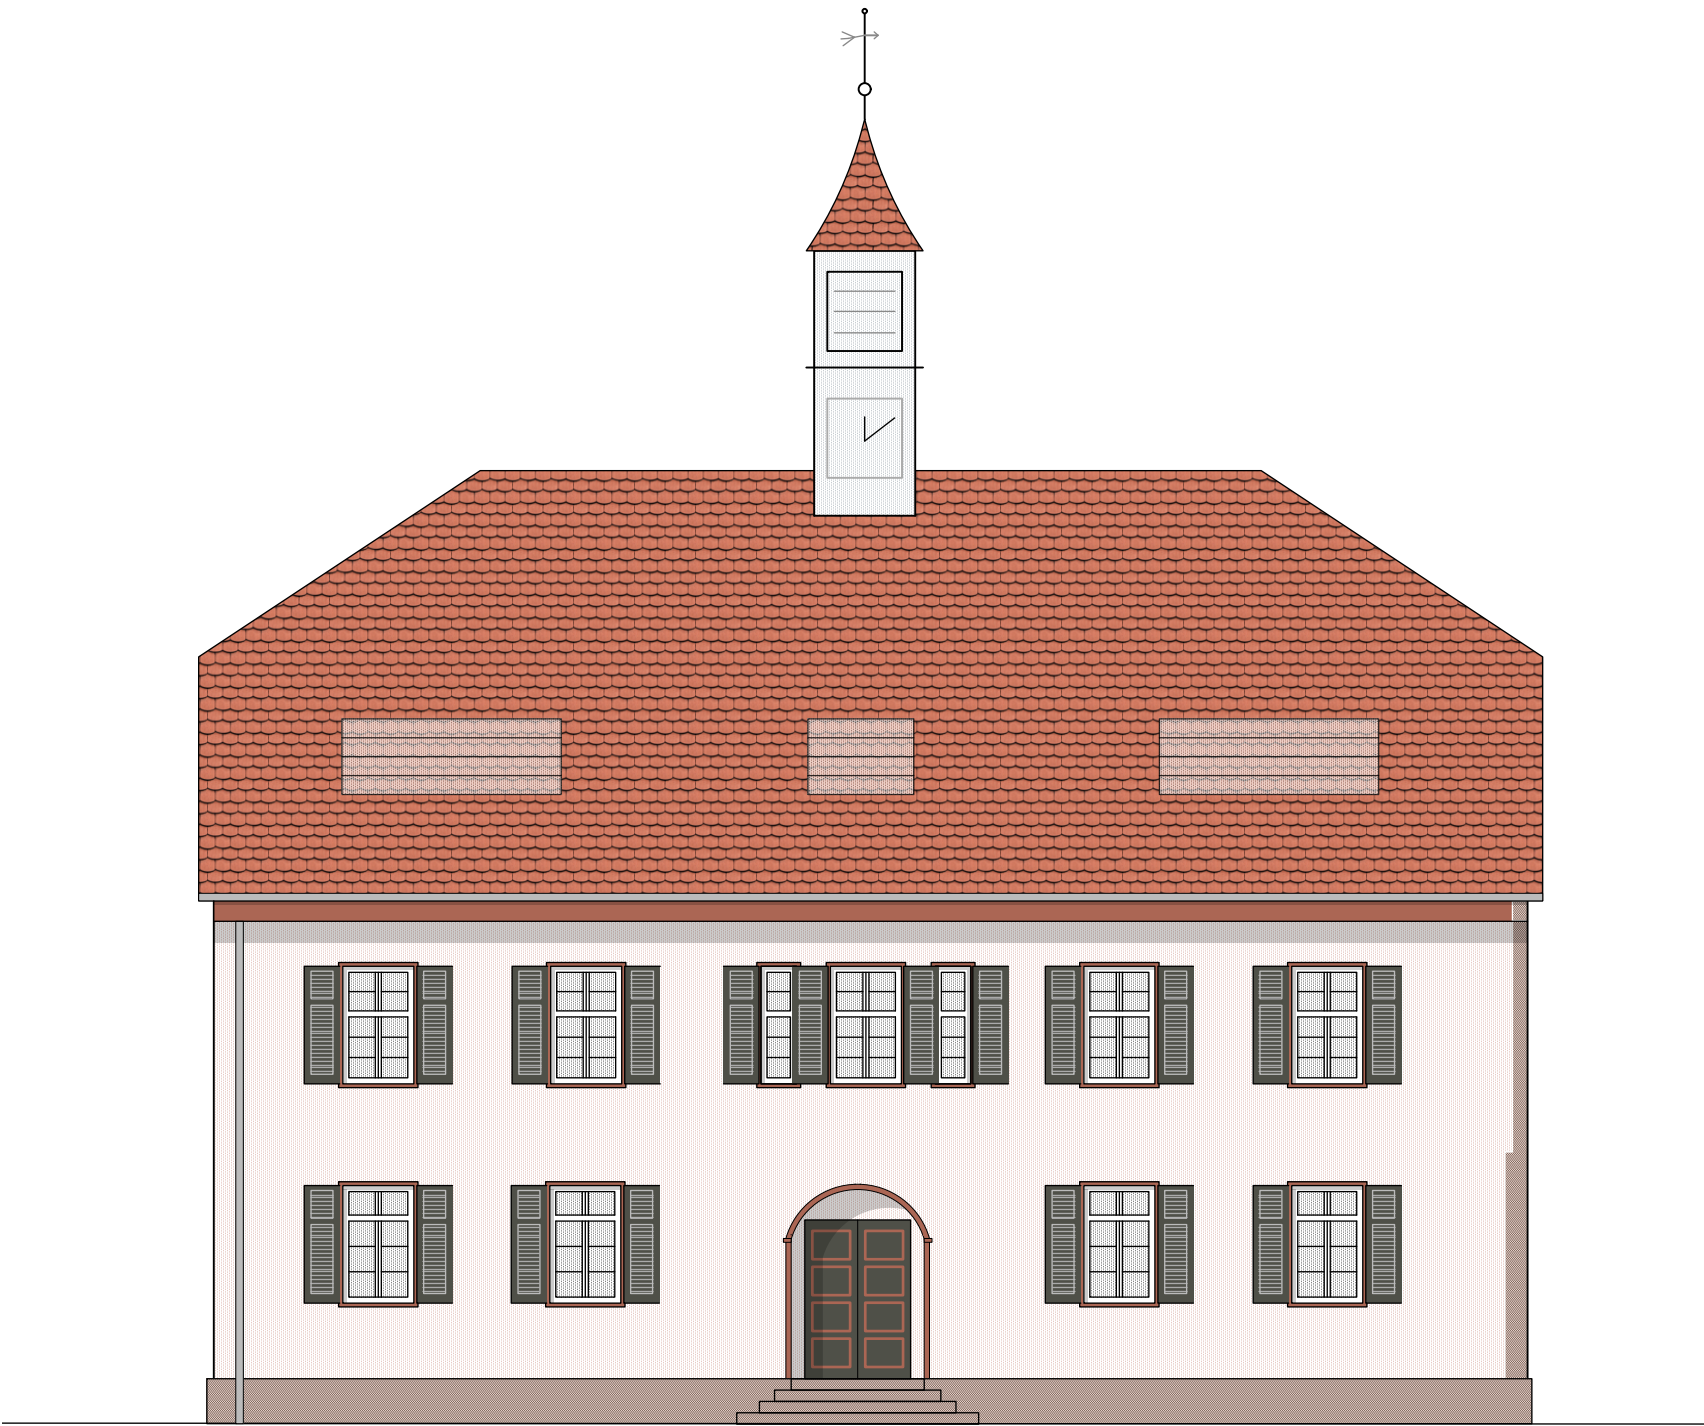

|             |                                                       |                                           |
|-------------|-------------------------------------------------------|-------------------------------------------|
| bauherr     | <b>Stadtverwaltung Gerlingen</b>                      | Rathausplatz 1                            |
|             | vertreten durch<br>Herr Bürgermeister Dirk Oestringer | 70839 Gerlingen                           |
| architekten | <b>becker + haindl</b>                                | haußmannstraße 103 a                      |
|             | architekten.stadtplaner PartGmbB                      | 70188 stuttgart<br>www.becker-haindl.de   |
| arge        | <b>hotz + architekten</b> PartGmbB                    | Halle 8   Basler Straße 55                |
|             |                                                       | 79100 Freiburg<br>www.hotz-architekten.de |

Umbau und Sanierung Altes Rathaus Gerlingen

Denkmalgerechte Kernsanierung, Einbau Aufzug  
Hauptstraße 40  
70839 Gerlingen


plan nr: 7 ±0,00 = 336.87 ü.NN

Leistungsphase 3

Ansicht Nord

Kein verformungsgerechtes Aufmaß!  
Alle Bestandsmaße nach Plänen "Bauaufnahme" vom 26.03.2024, Frank Marohn

|        |            |         |     |
|--------|------------|---------|-----|
| format | datum      | maßstab | gez |
| DIN A3 | 11.06.2025 | m 1:100 | or  |

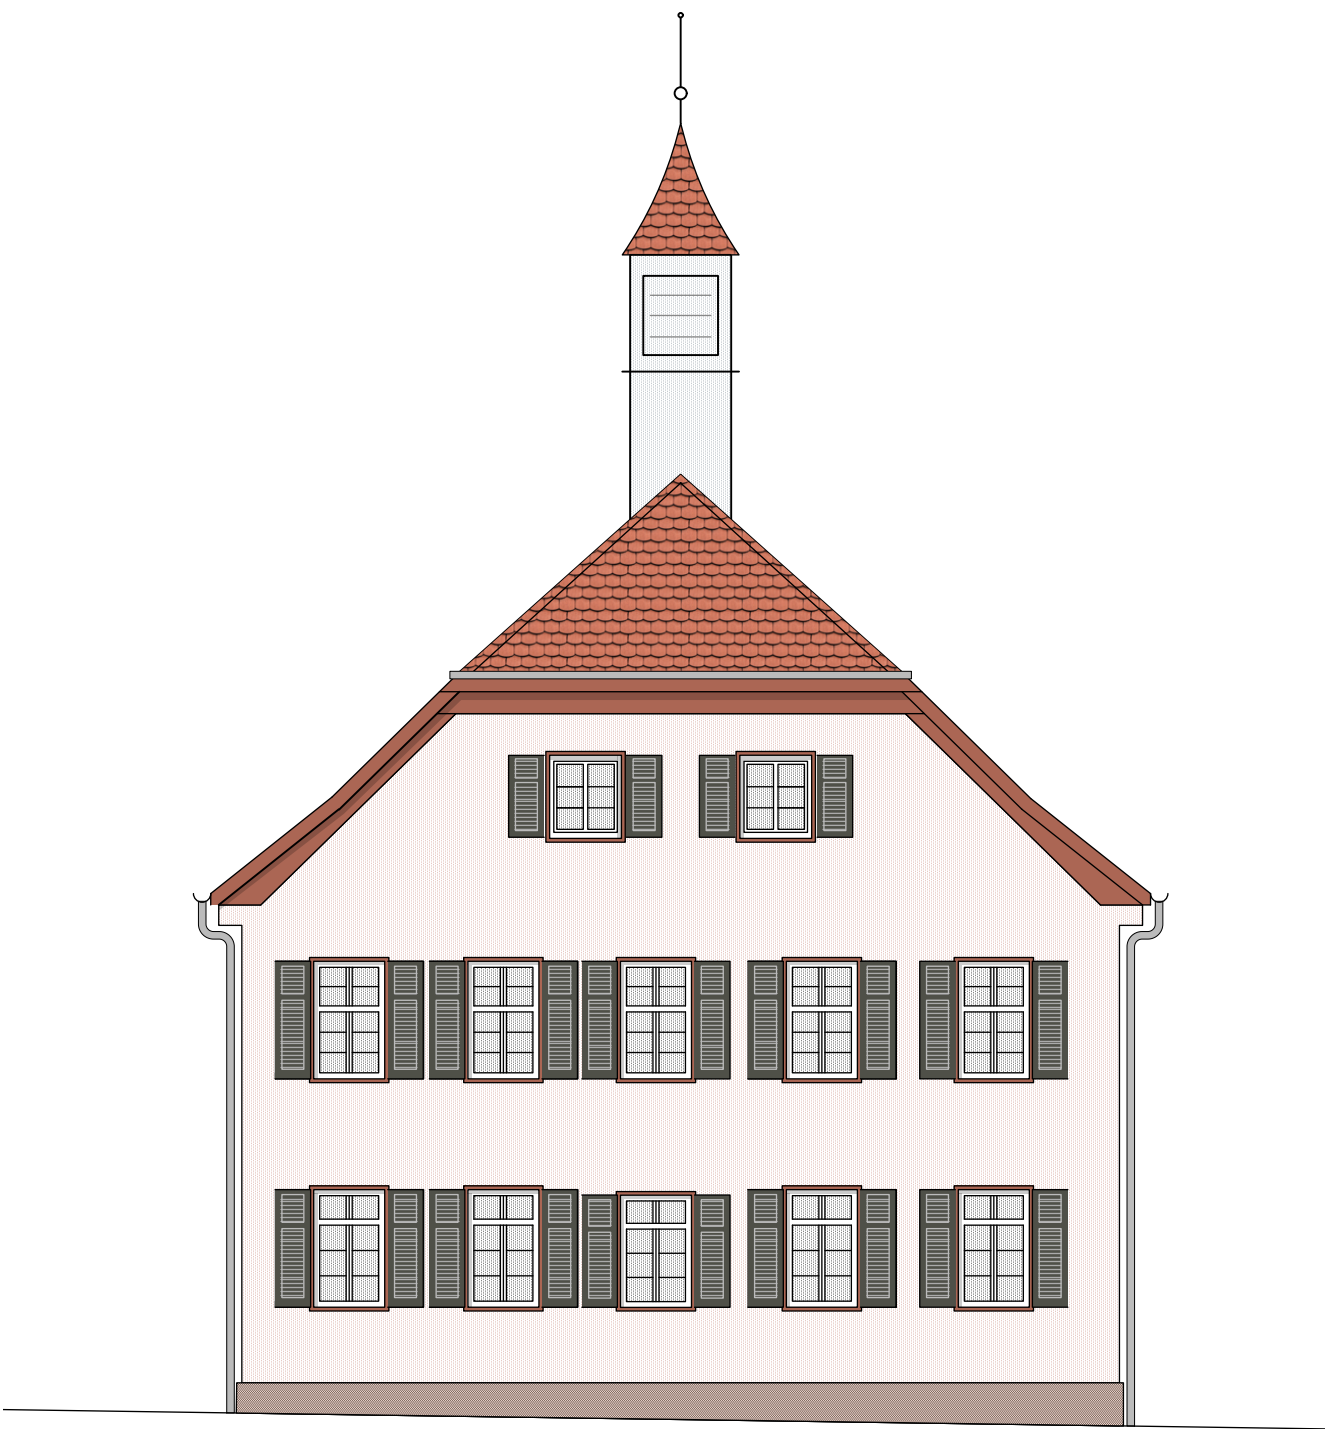

|             |                                                                                          |                                                                         |
|-------------|------------------------------------------------------------------------------------------|-------------------------------------------------------------------------|
| bauherr     | <b>Stadtverwaltung Gerlingen</b><br>vertreten durch<br>Herr Bürgermeister Dirk Oestinger | Rathausplatz 1<br>70839 Gerlingen                                       |
| architekten | <b>becker + haindl</b><br>architekten.stadtplaner PartGmbB                               | haußmannstraße 103 a<br>70188 stuttgart<br>www.becker-haindl.de         |
| arge        | <b>hotz + architekten</b> PartGmbB                                                       | Halle 8   Basler Straße 55<br>79100 Freiburg<br>www.hotz-architekten.de |

Umbau und Sanierung Altes Rathaus Gerlingen

Denkmalgerechte Kernsanierung, Einbau Aufzug  
Hauptstraße 40  
70839 Gerlingen


plan nr.: 8 ±0,00 = 336.87 ü.NN

Leistungsphase 3

Ansicht Ost

Kein verformungsgerechtes Aufmaß!  
Alle Bestandsmaße nach Plänen "Bauaufnahme" vom 26.03.2024, Frank Marohn

|        |            |         |     |
|--------|------------|---------|-----|
| format | datum      | maßstab | gez |
| DIN A3 | 11.06.2025 | m 1:100 | or  |

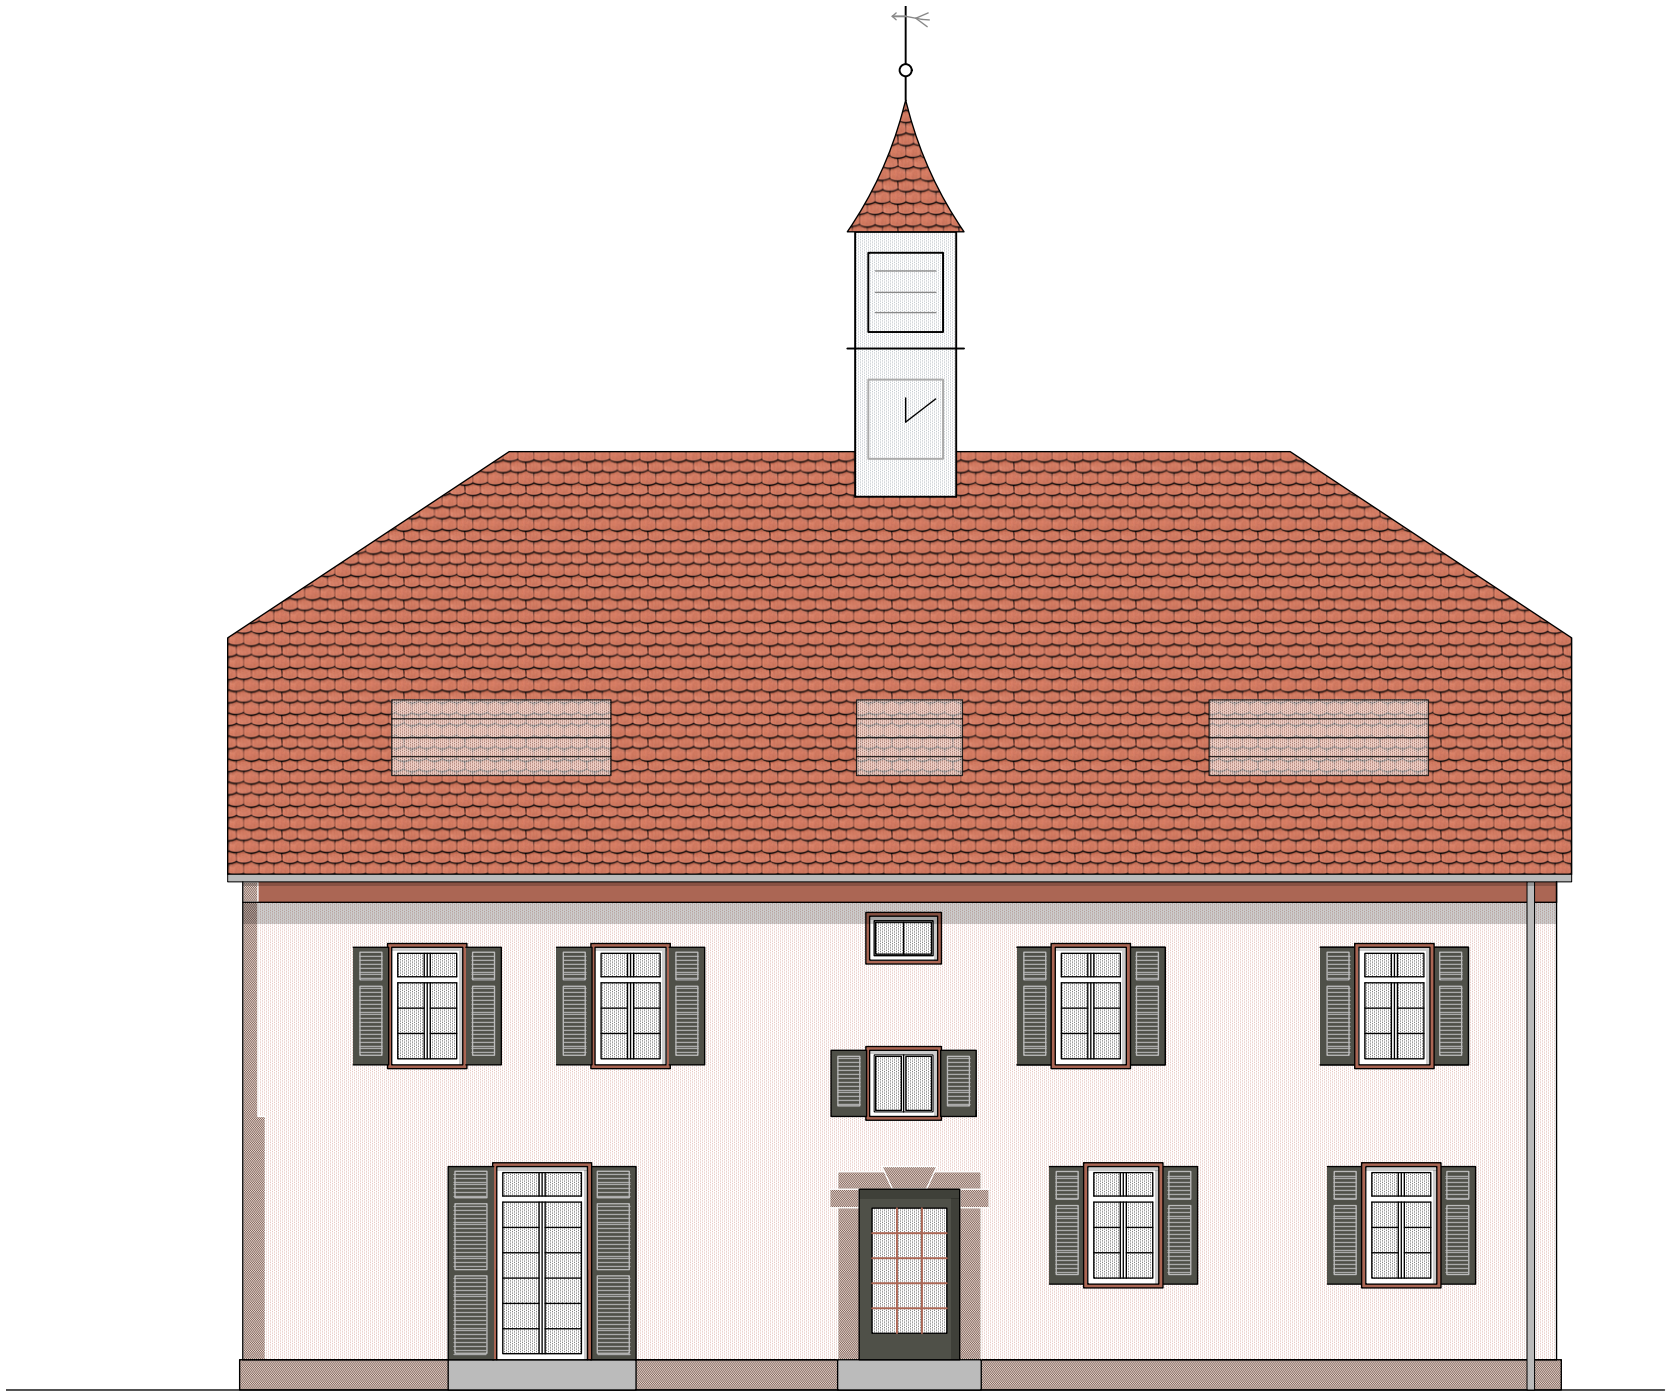

|                     |                                                       |                                           |
|---------------------|-------------------------------------------------------|-------------------------------------------|
| bauherr             | <b>Stadtverwaltung Gerlingen</b>                      | Rathausplatz 1                            |
|                     | vertreten durch<br>Herr Bürgermeister Dirk Oestringer | 70839 Gerlingen                           |
| architekten<br>arge | <b>becker + haindl</b>                                | haußmannstraße 103 a                      |
|                     | architekten.stadtplaner PartGmbB                      | 70188 stuttgart<br>www.becker-haindl.de   |
|                     | <b>hotz +</b> architekten PartGmbB                    | Halle 8   Basler Straße 55                |
|                     |                                                       | 79100 Freiburg<br>www.hotz-architekten.de |

Umbau und Sanierung Altes Rathaus Gerlingen

Denkmalgerechte Kernsanierung, Einbau Aufzug  
Hauptstraße 40  
70839 Gerlingen


plan nr: 9 ±0,00 = 336.87 ü.NN

Leistungsphase 3

Ansicht Süd

Kein verformungsgerechtes Aufmaß!  
Alle Bestandsmaße nach Plänen "Bauaufnahme" vom 26.03.2024, Frank Marohn

|        |            |         |     |
|--------|------------|---------|-----|
| format | datum      | maßstab | gez |
| DIN A3 | 11.06.2025 | m 1:100 | or  |

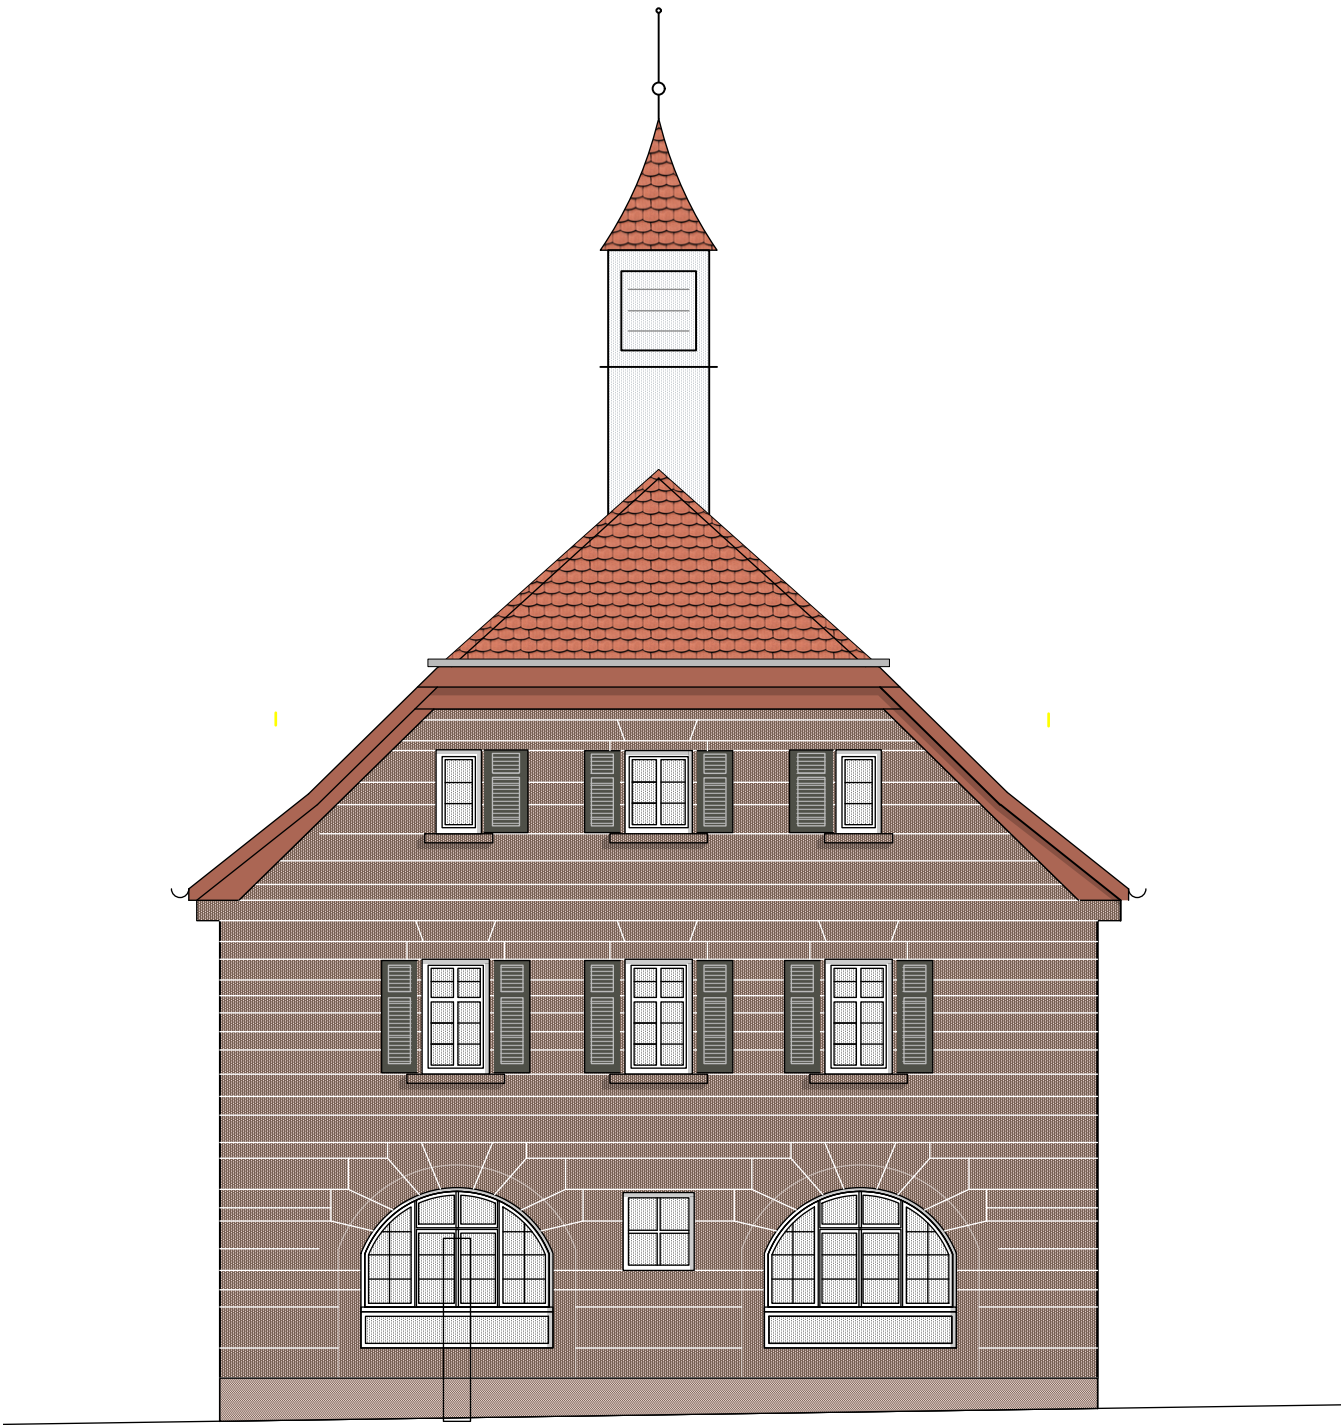

|             |                                                                                           |                                                                         |
|-------------|-------------------------------------------------------------------------------------------|-------------------------------------------------------------------------|
| bauherr     | <b>Stadtverwaltung Gerlingen</b><br>vertreten durch<br>Herr Bürgermeister Dirk Oestringer | Rathausplatz 1<br>70839 Gerlingen                                       |
| architekten | <b>becker + haindl</b><br>architekten.stadtplaner PartGmbB                                | haußmannstraße 103 a<br>70188 stuttgart<br>www.becker-haindl.de         |
| arge        | <b>hotz + architekten</b> PartGmbB                                                        | Halle 8   Basler Straße 55<br>79100 Freiburg<br>www.hotz-architekten.de |

Umbau und Sanierung Altes Rathaus Gerlingen

Denkmalgerechte Kernsanierung, Einbau Aufzug  
Hauptstraße 40  
70839 Gerlingen

plan nr.: 10 ±0,00 = 336.87 ü.NN

Leistungsphase 3

Ansicht West

Kein verformungsgerechtes Aufmaß!  
Alle Bestandsmaße nach Plänen "Bauaufnahme" vom 26.03.2024, Frank Marohn

|        |            |         |     |
|--------|------------|---------|-----|
| format | datum      | maßstab | gez |
| DIN A3 | 11.06.2025 | m 1:100 | or  |